


Vedlegg 3

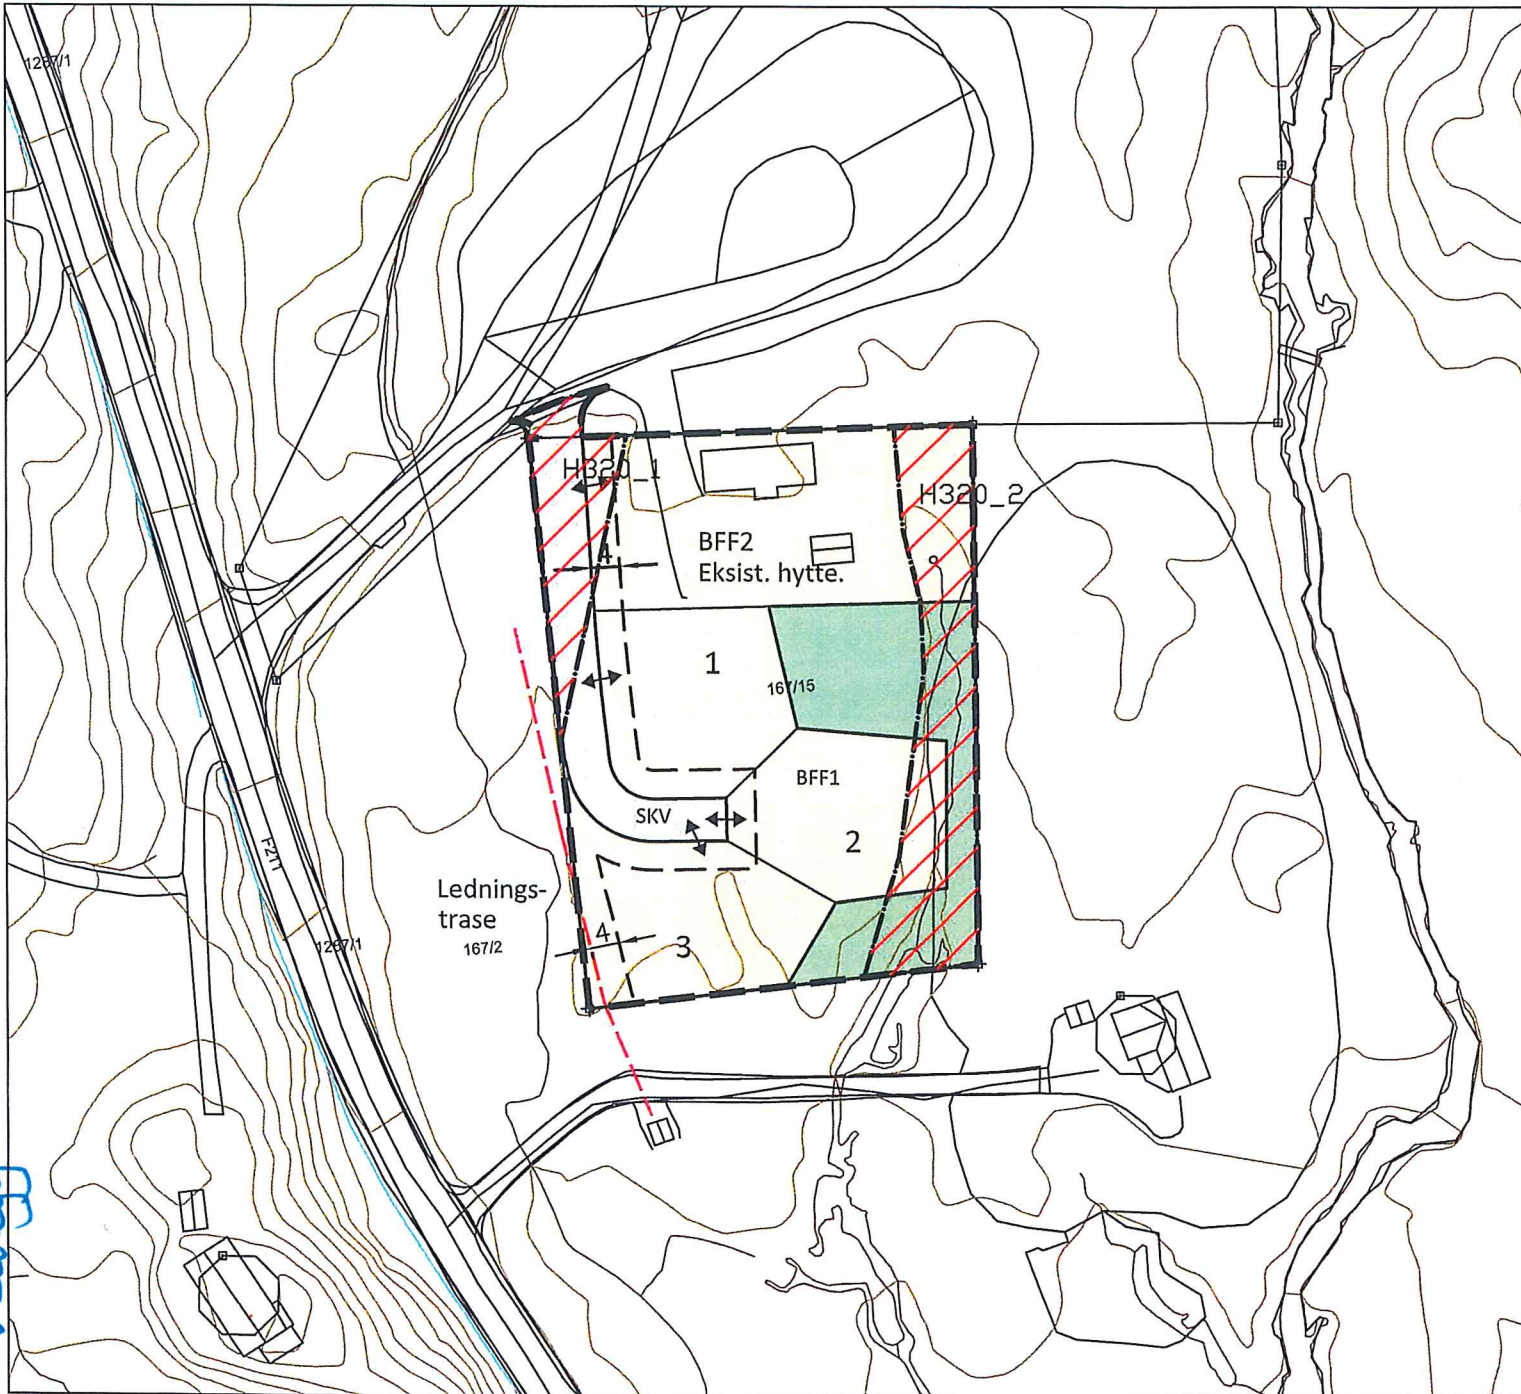

**REGULERINGSFORMÅL**  
Plan og bygningsloven § 12-5

**1. BEBYGGELSE OG ANLEGG(12-5, 1)**

**BFF** Frittliggende fritidsbebyggelse

**2. SAMFERDSELSANLEGG OG  
TEKNISK INFRASTRUKTUR (12-5, 2)**

**SKV** Kjøreveg

**3. LANDBRUK-, NATUR OG  
FRILUFTSOMRÅDER (12-5, 5)**

**Friluftsområde**

**4. HENSYNSSONER**

a3) Faresoner

**Flomsone**

**STREKSYMBOLER**

- Planens begrensning
- Formålgrense
- - - - - Byggegrense

Målestokk 1 : 1000 i A4  
Ekvidistanse 1 m



REVISJONER	DATO:	SAK. NR.:

**Reguleringsplan for ny fritidsbebyggelse  
Bergheim, gnr 167, bnr 15,  
Haglebu, Sigdal kommune**

SAKSBEHANDLING IFØLGE PLAN OG BYGNINGSLOVEN	
Kunngjøring av oppstart av planarbeidet	14.06.16
1. gangs behandling i det faste utvalg for plansaker	
Offentlig ettersyn i perioden	
2. gangs behandling i det faste utvalg for plansaker	
Kommunestyrets vedtak	

Plankart sist datert:  
**21.12.2016**

