


Vedlegg 2

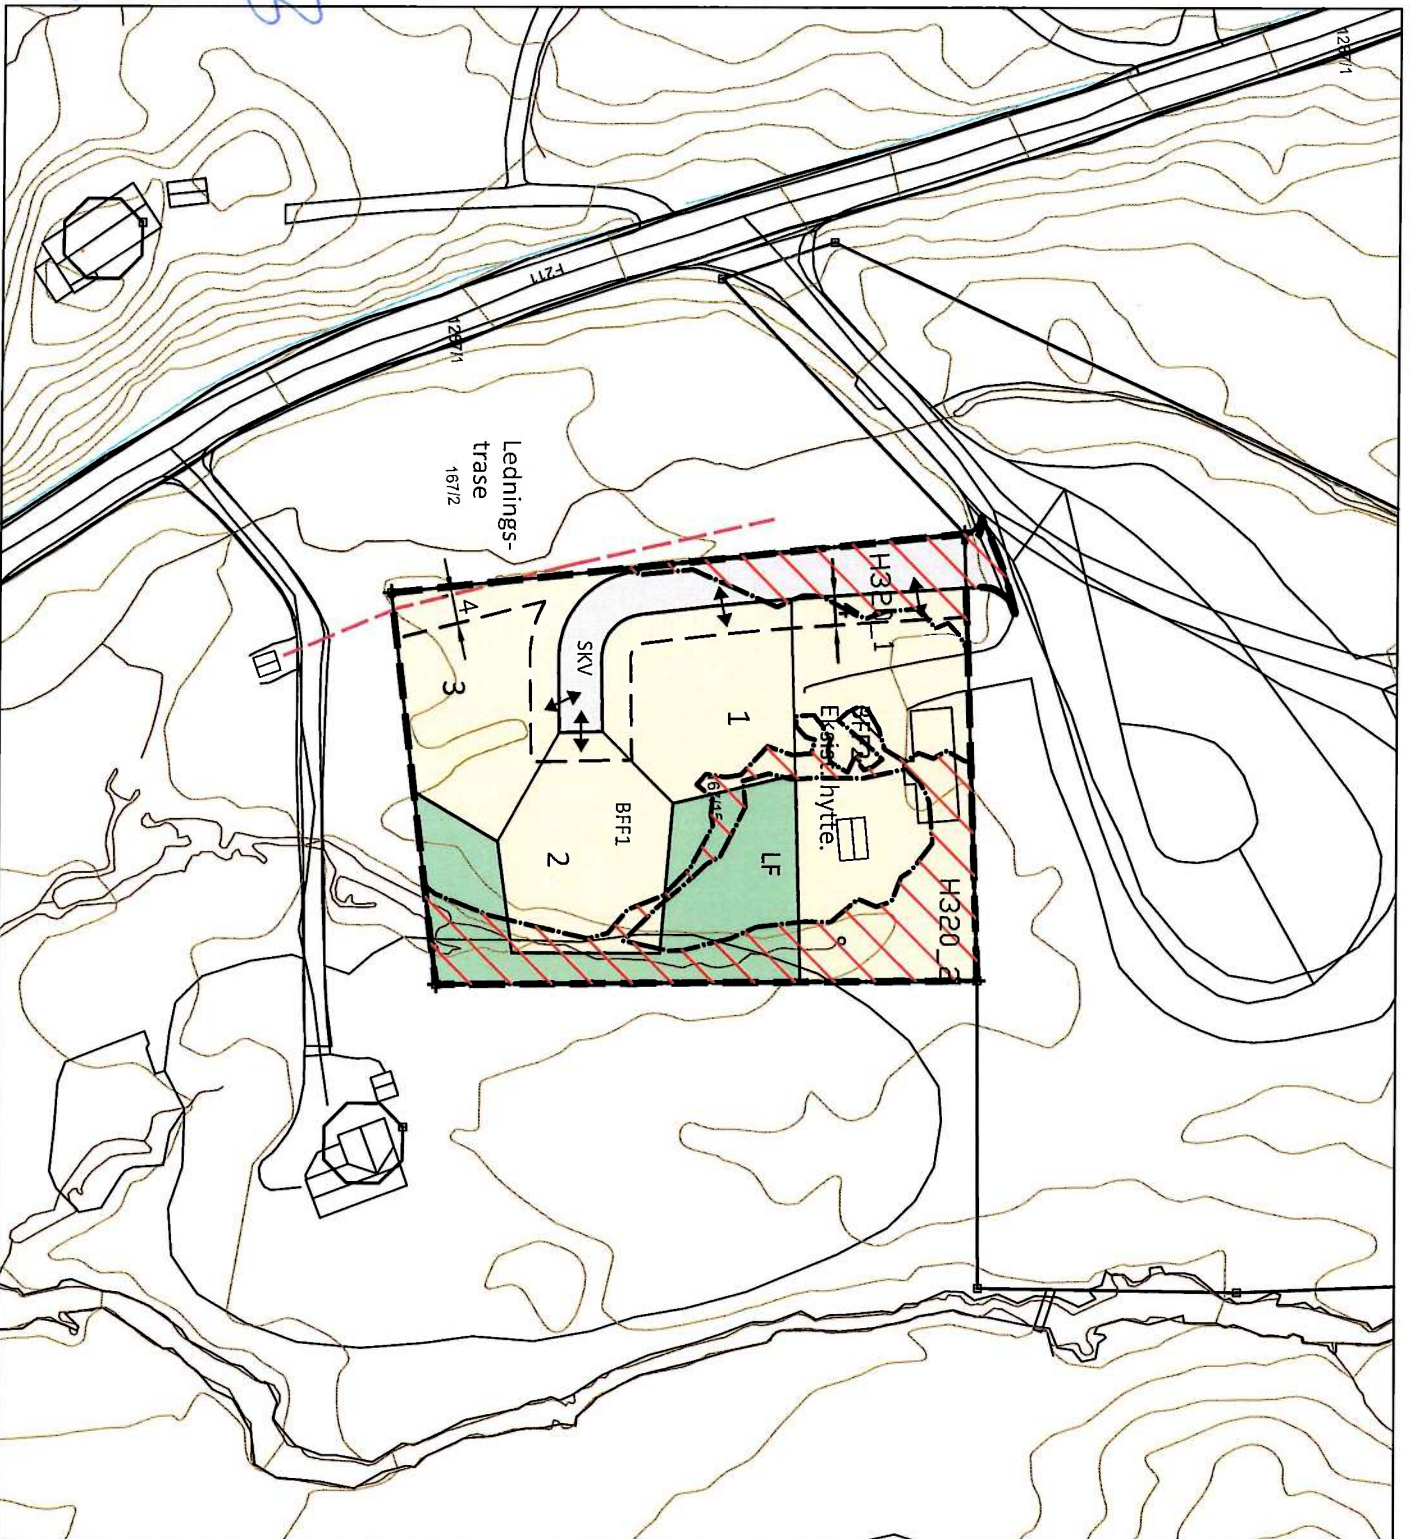

REGULERINGSFORMÅL
Plan og Bygningsloven § 12-5

1. BEBYGGELSE OG ANLEGG (12-5, 1)

BFF Fritliggende fritidsbebyggelse

**2. SAMFERDSELSANLEGG OG
TEKNISK INFRASTRUKTUR (12-5, 2)**

SKV Kjøreveg

**3. LANDBRUK-, NATUR OG
FRILUFTSOMRÅDER (12-5, 5)**

LF Fritlufsområde

4. HENSYNSSONER

a3) Faresoner
H320 Flomsone


STREKSYMBOLER

— Planens begrensning

— Formålsgrense

- - - Byggegrense

Målestokk 1 : 1000 I A4
Ekvidistanse 1 m

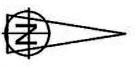

| REVISJONER | DATE | SAK. NR. |
|------------|------|----------|
| | | |

**Reguleringsplan for ny fritidsbebyggelse
Berghheim, gnr 167, bnr 15,
Haglebu, Sigdal kommune**

SAKSBEHANDLING I FØLGE PLAN OG BYGNINGSLOVEN

| | |
|--|----------|
| Kunngjøring av oppstart av planarbeidet | 14.06.16 |
| 1. gangs behandling i det faste utvalg for plansaker | |
| Offentlig ettersyn i perioden | |
| 2. gangs behandling i det faste utvalg for plansaker | |
| Kommunestyrets vedtak | |