





SNITT A

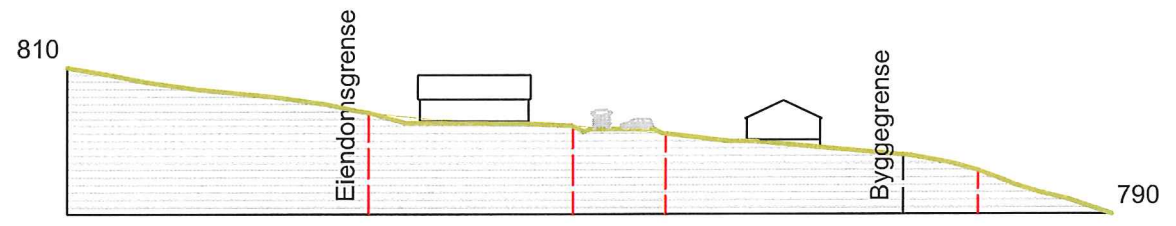

SNITT B

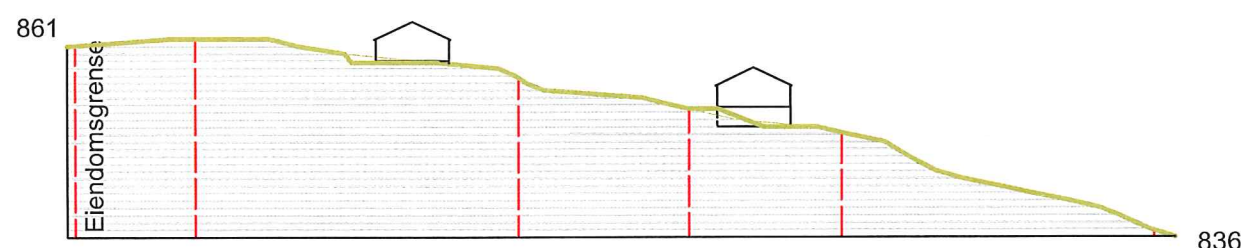

SNITT C

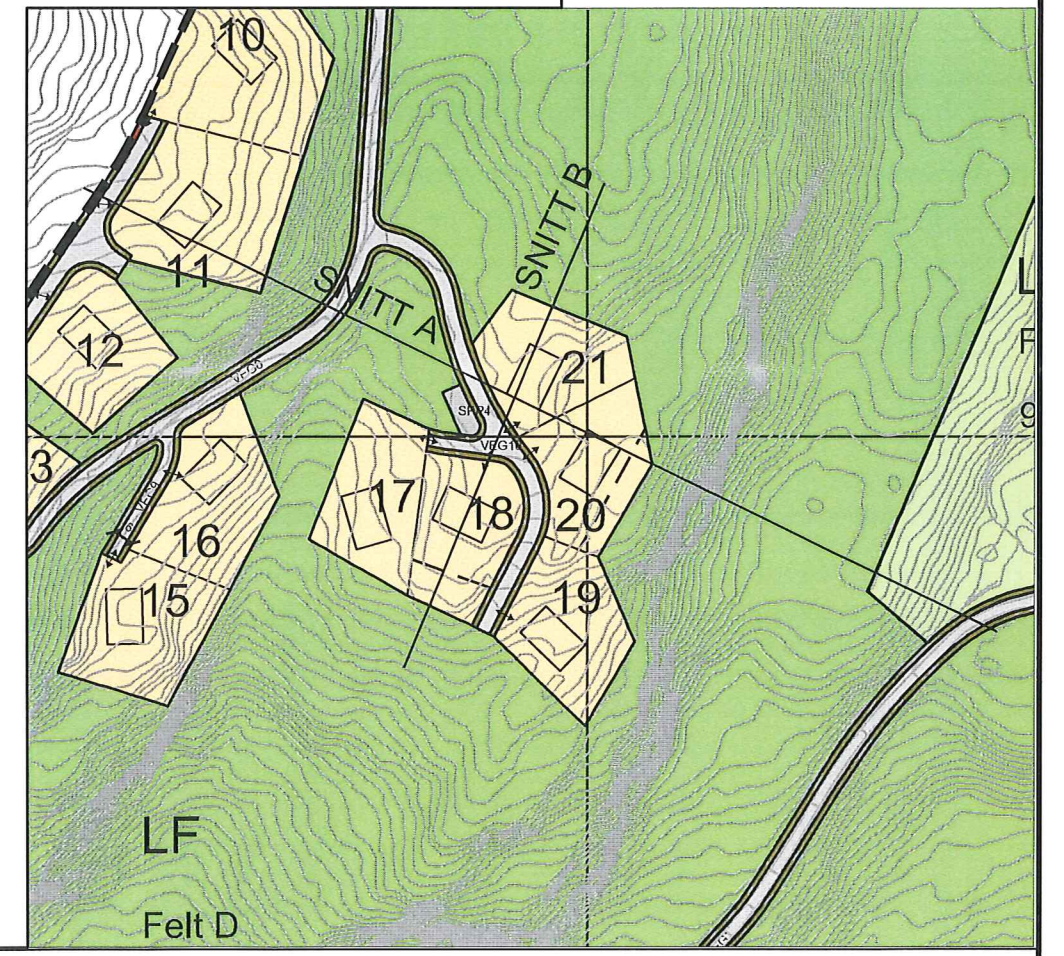
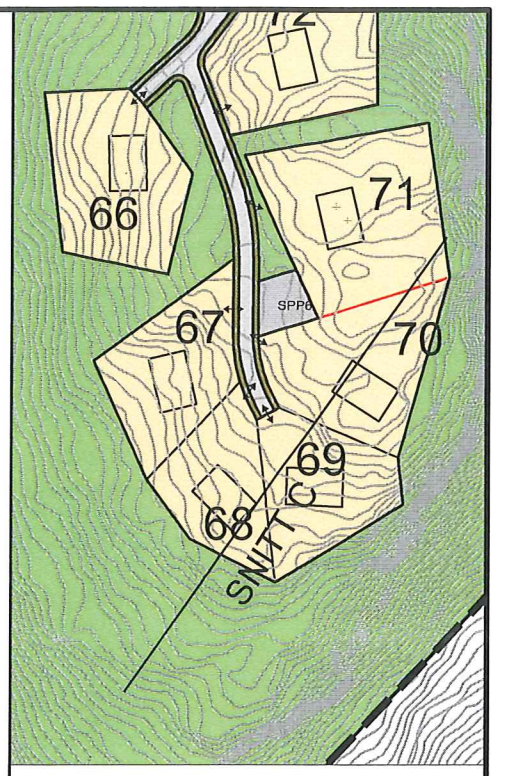


PROSJEKT: OPPDRAGSGIVER:  
**Regulering Søland-Langsetermark**

OPPDRAGSLEDER: IJJ MÅLESTOKK: 1:1000/1:2000  
 OPPDRAGSNR.: 615589-01 KONTR.: DATO: 02.11.18 FASE: Prosjektfase

TEGNING:  
**Tittel-1**  
**Tittel-2**



TEGN. NR.: REV.:  
**X Y -- xxx x-xx**  
 FAG TYPE ETG. LØPENR.

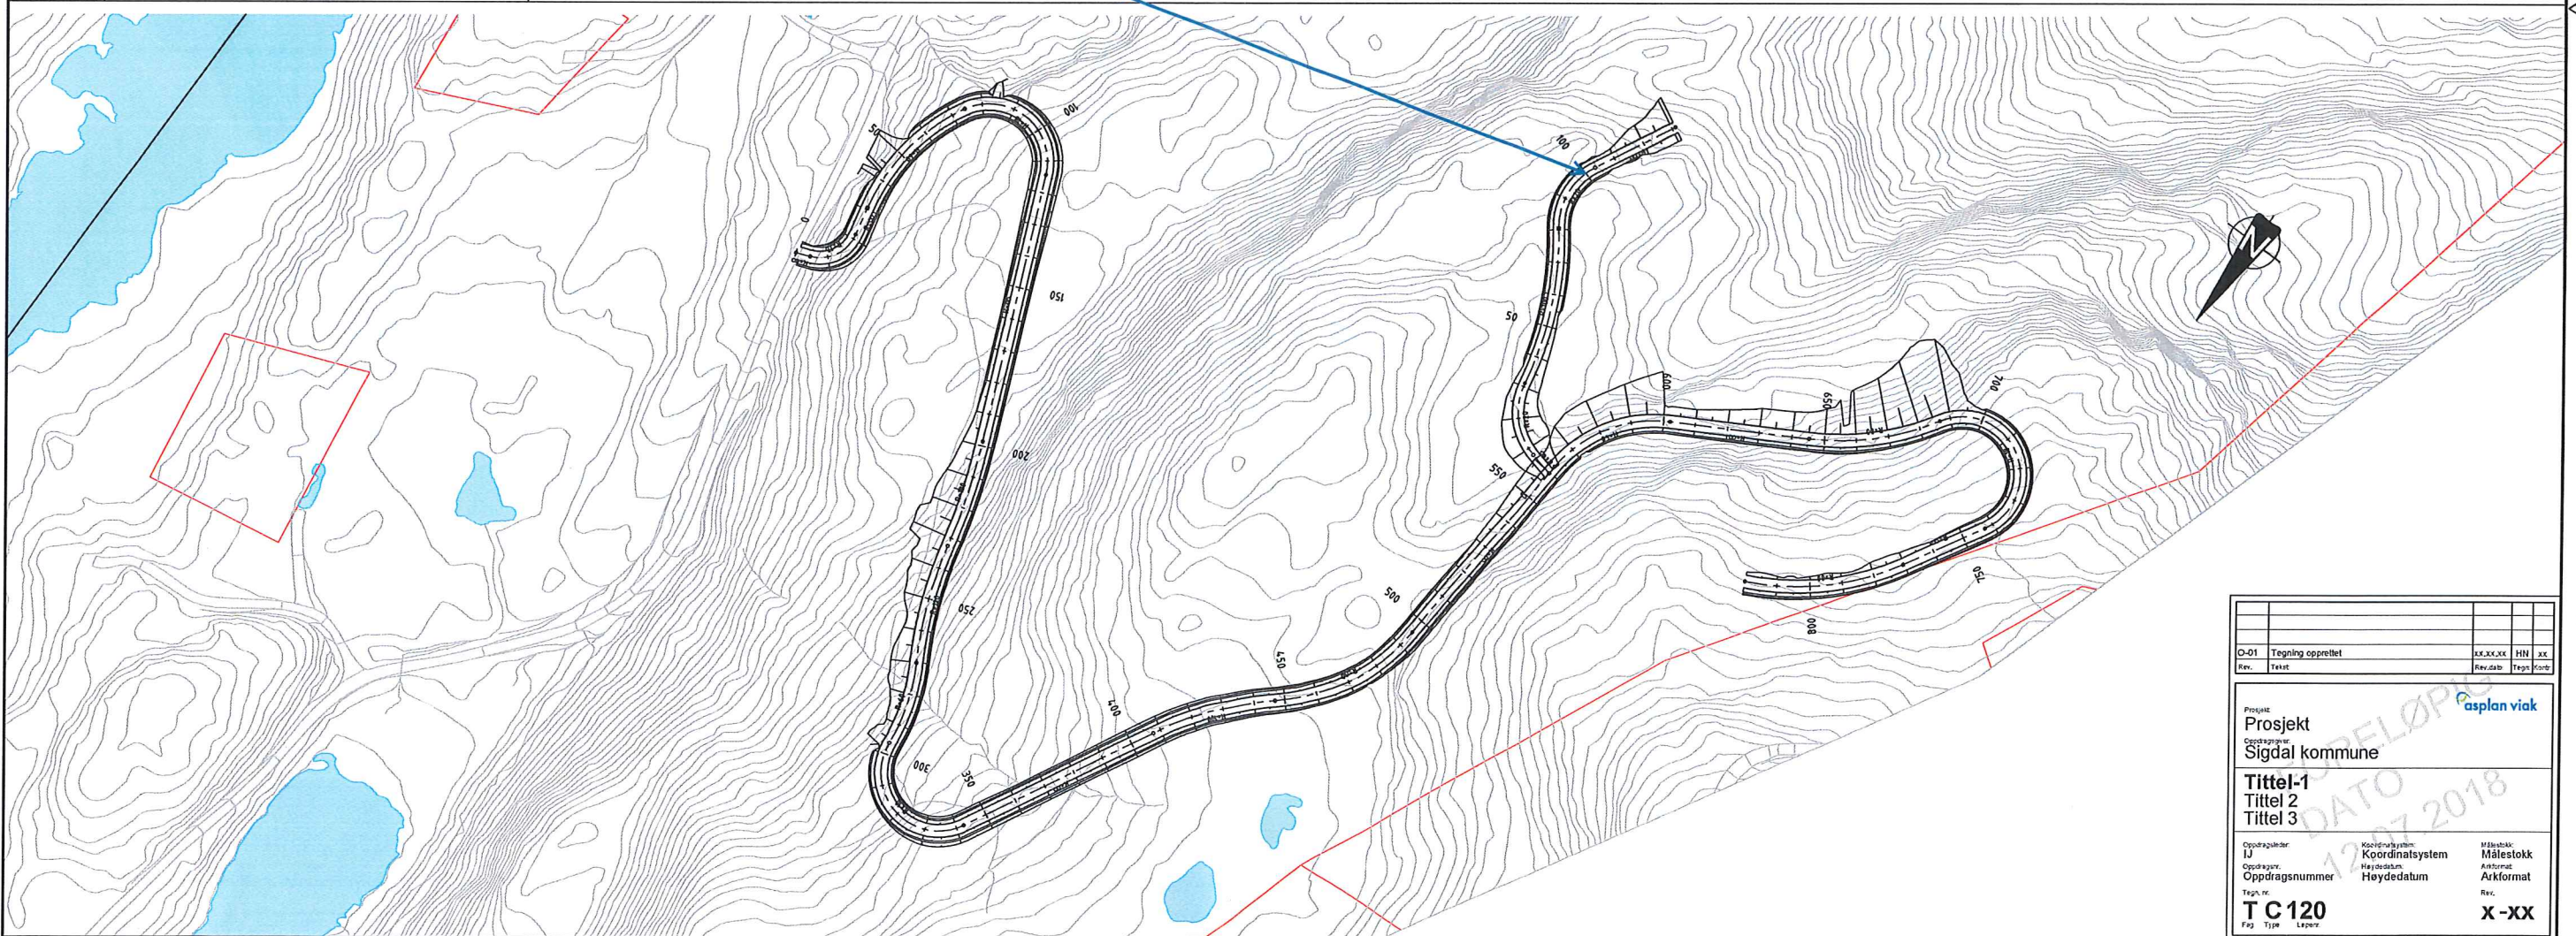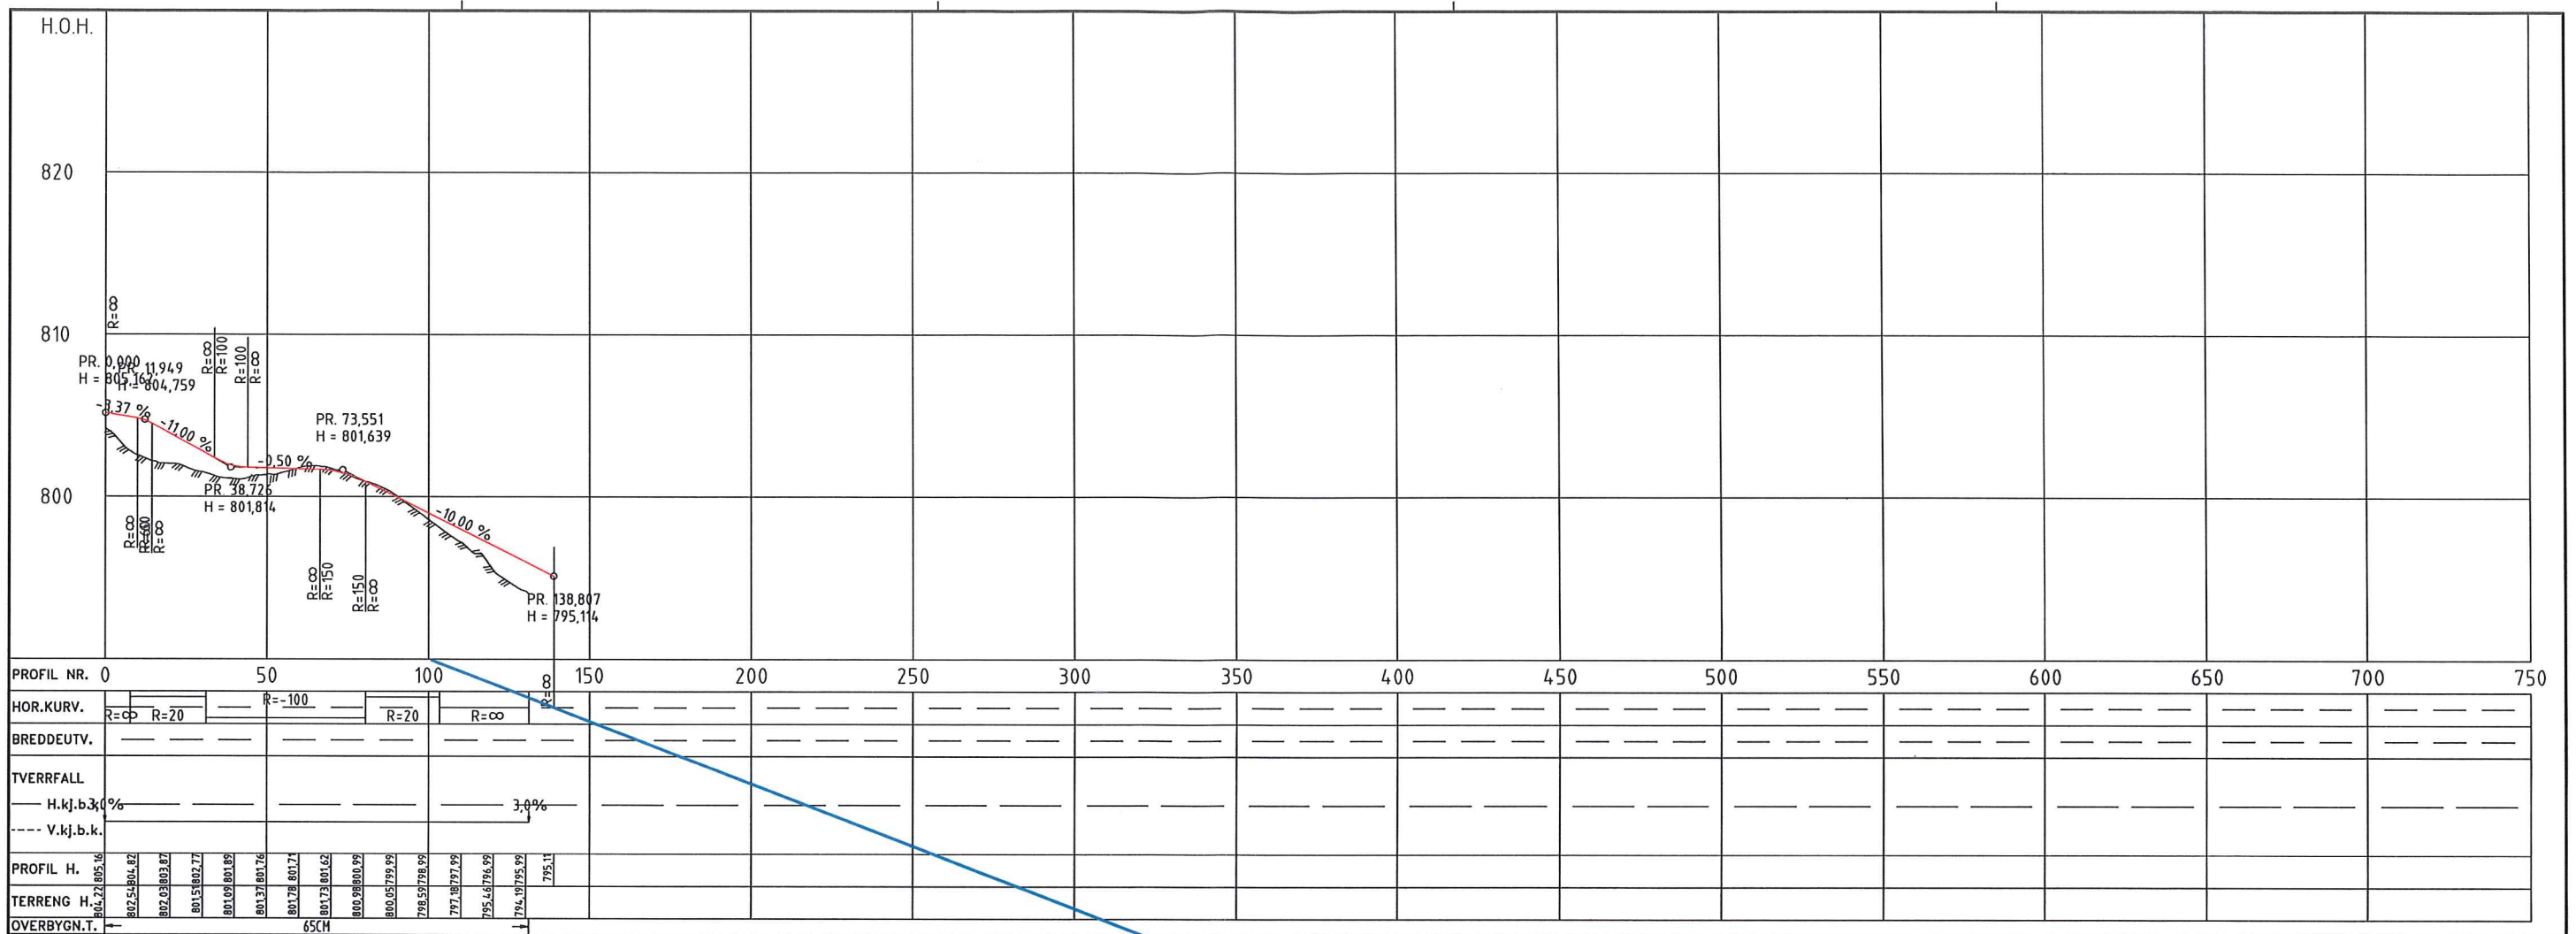

0-01	Tegning opprettet	xx.xx.xx	HN	xx
Rev.	Text	Rev.dato	Tegnt	Cont

Prosjekt: **Sigdal kommune**  
 Tittel-1  
 Tittel-2  
 Tittel-3

Oppdragsleder	Koordinatsystem	Målestokk
Oppdragsnr.	Prosjektstart	Arkivformat
Oppdragsnummer	Hoydedatum	Rev.
Tegn. nr.		
<b>TC120</b>		<b>X-XX</b>
Fag	Type	Lagtype

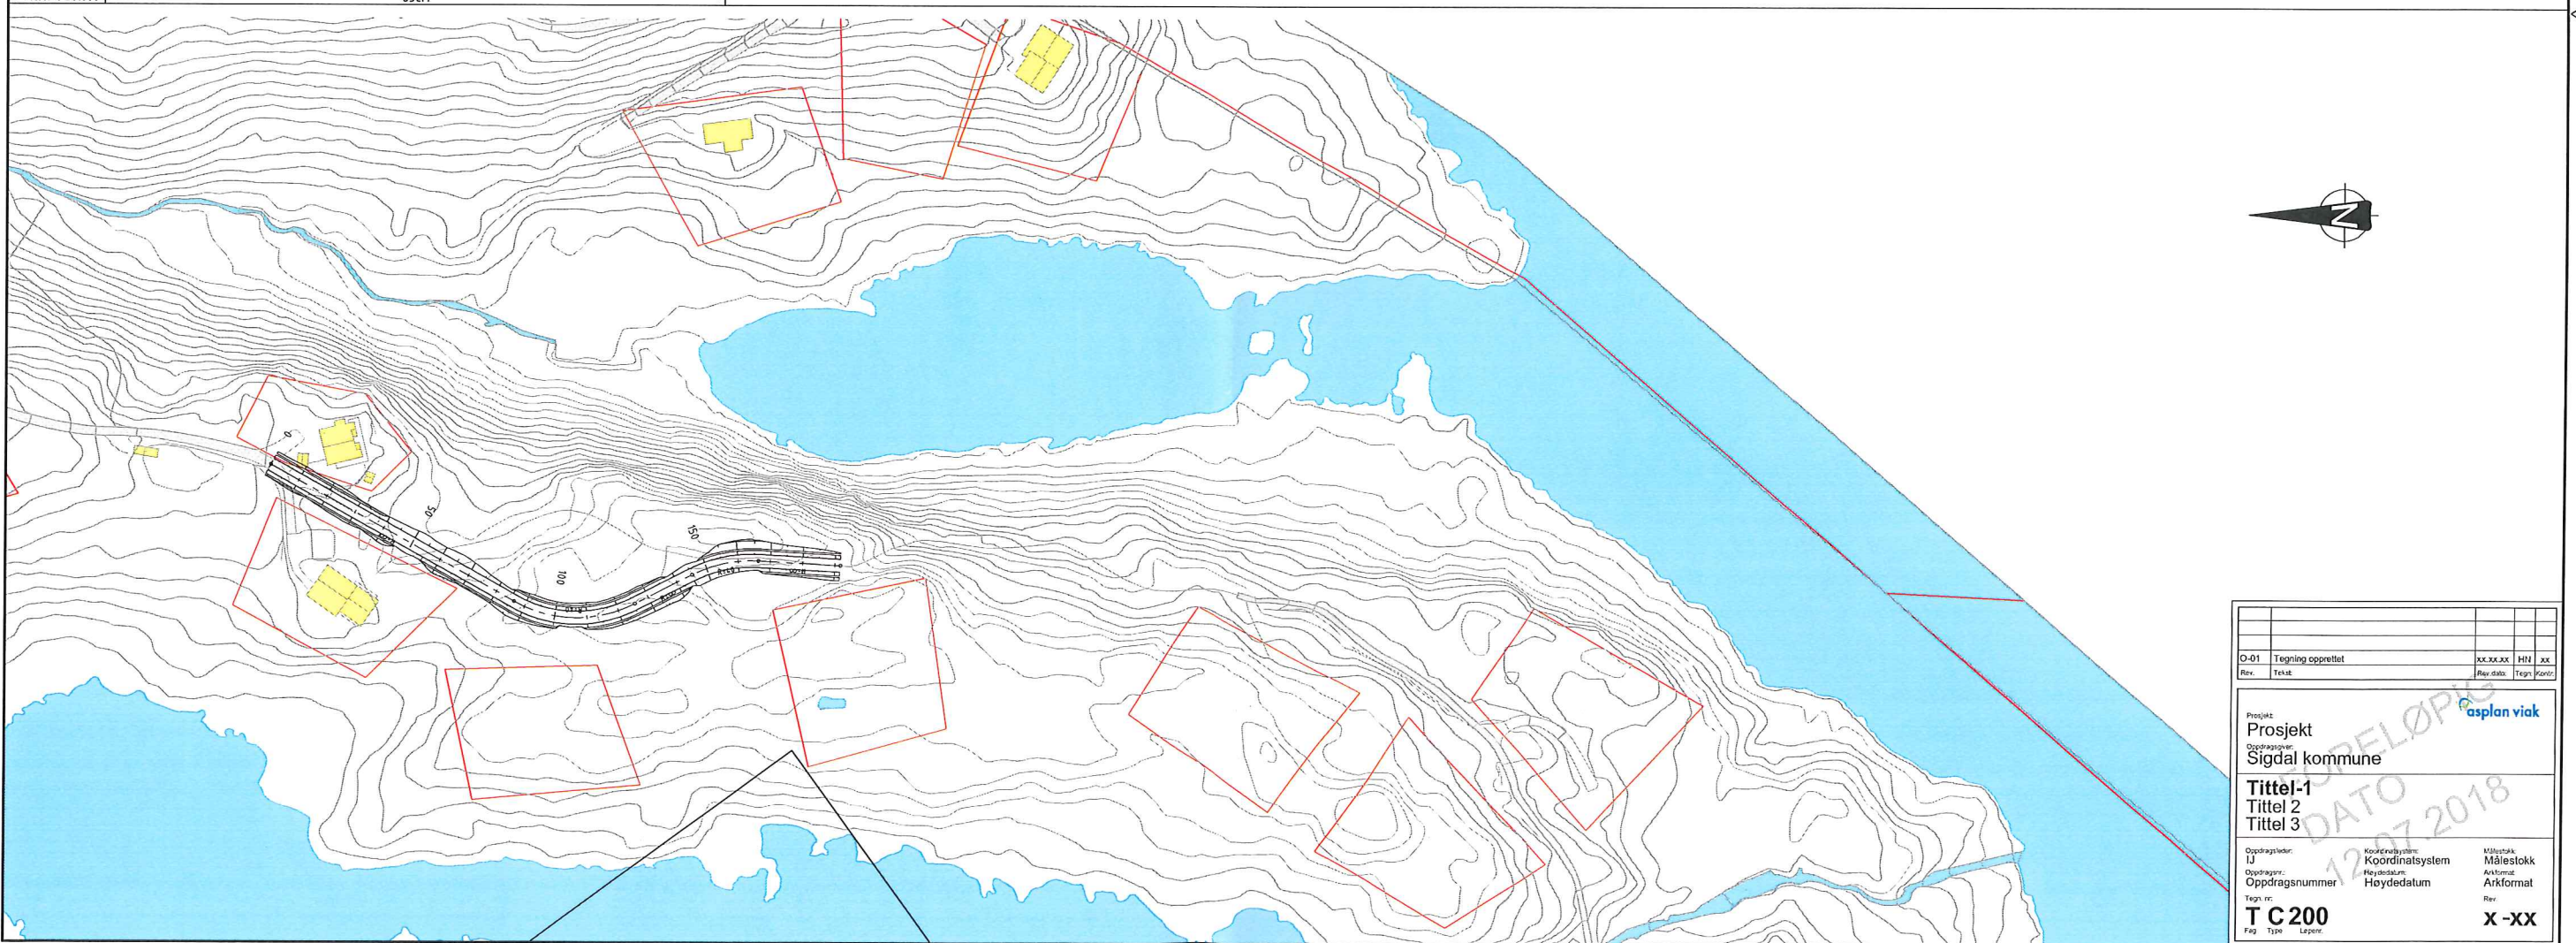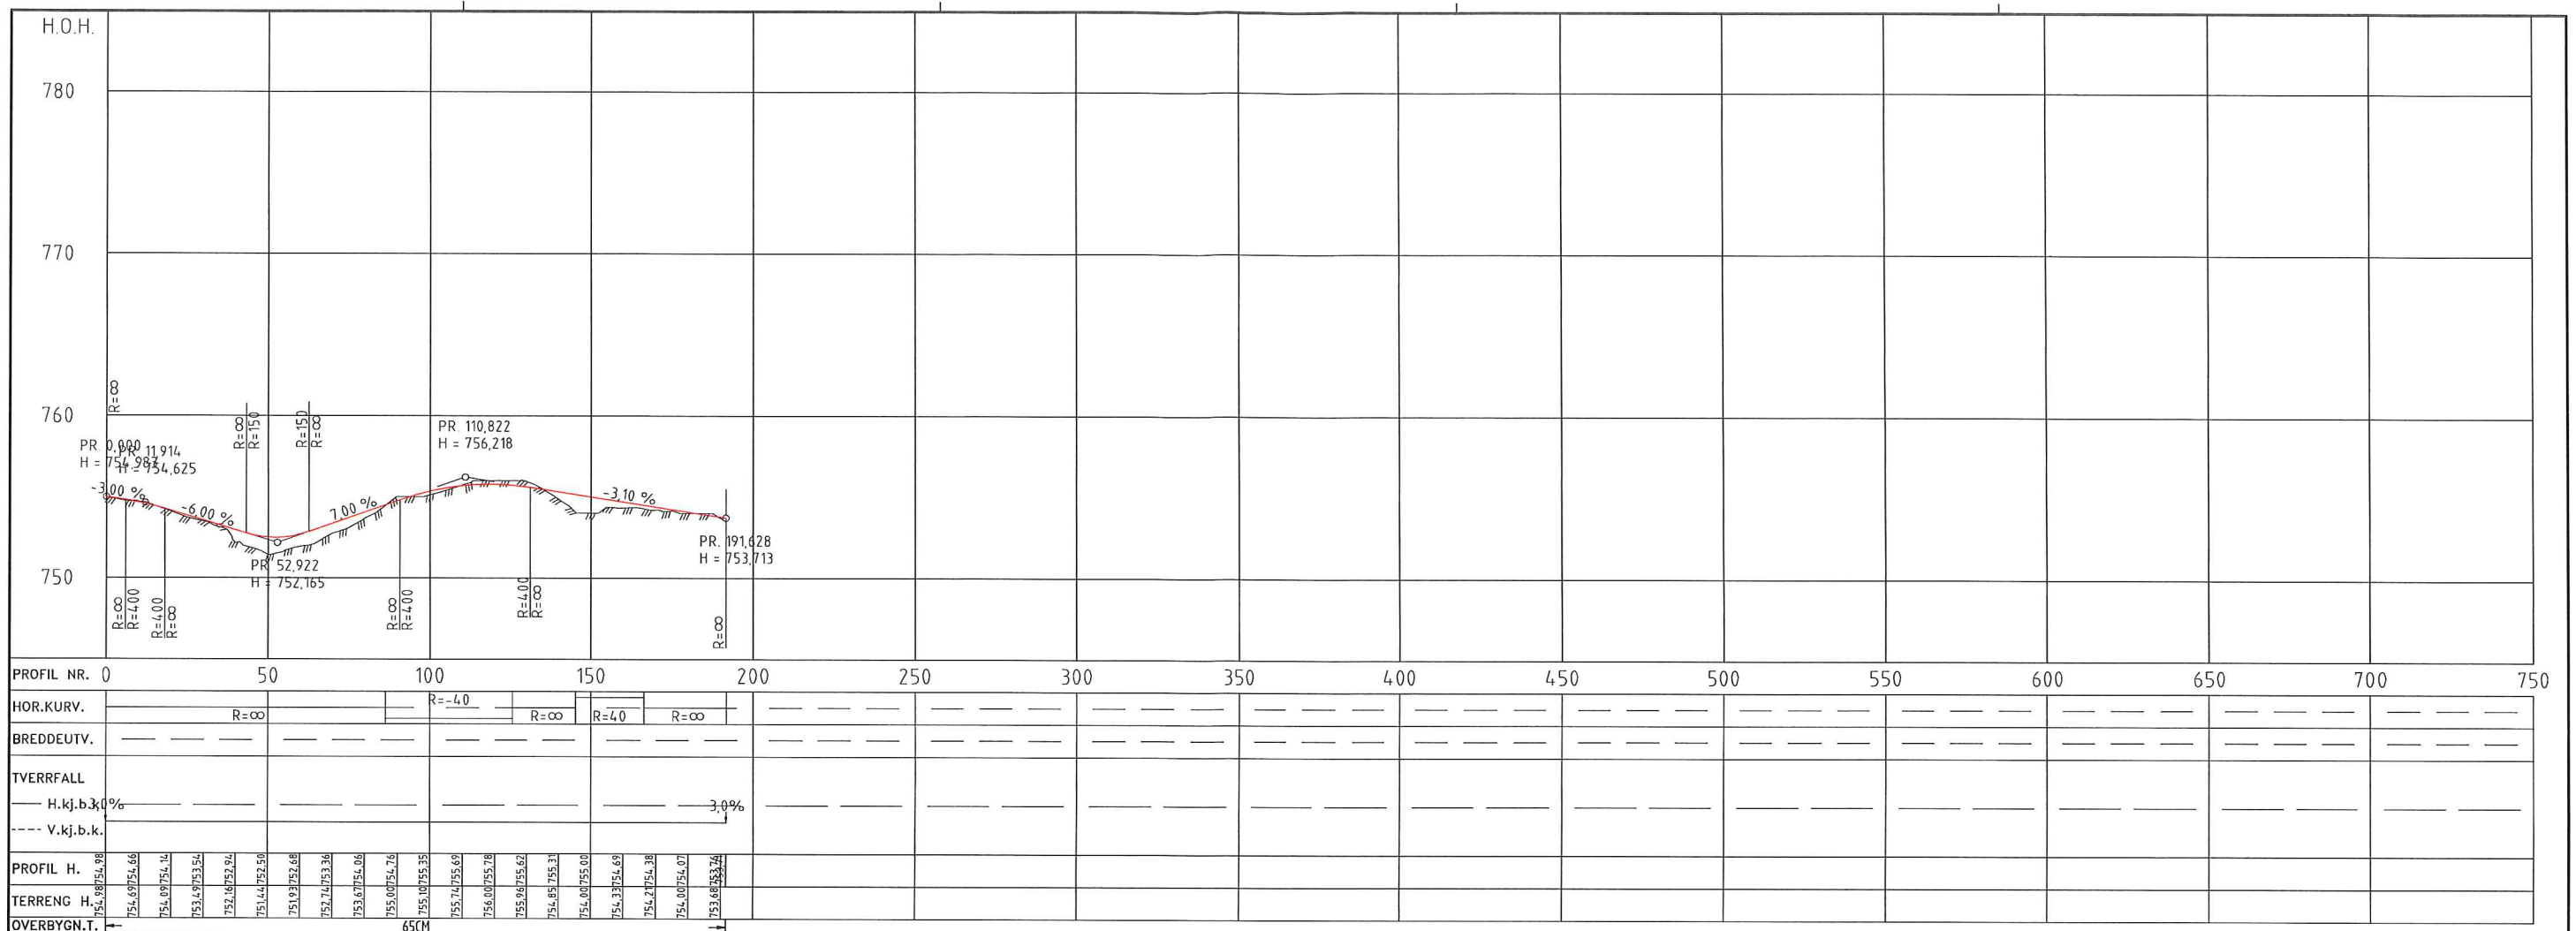



0-01	Tegning opprettet	xx.xx.xx	HM	xx
Rev.	Tekst	Rev.dato	Tegn.	Kontor

Prosjekt  
 Sigdal kommune  
**Tittel-1**  
 Tittel 2  
 Tittel 3

Oppdragsleder: [ ] Koordinatsystem: [ ] Målestokk: [ ]  
 Oppdragsnr: [ ] Hoydedatum: [ ] Arkformat: [ ]  
 Tegn. nr: [ ] Rev: [ ]

**T C 200**  
 Fig. Type. Løpnr.

**X-XX**

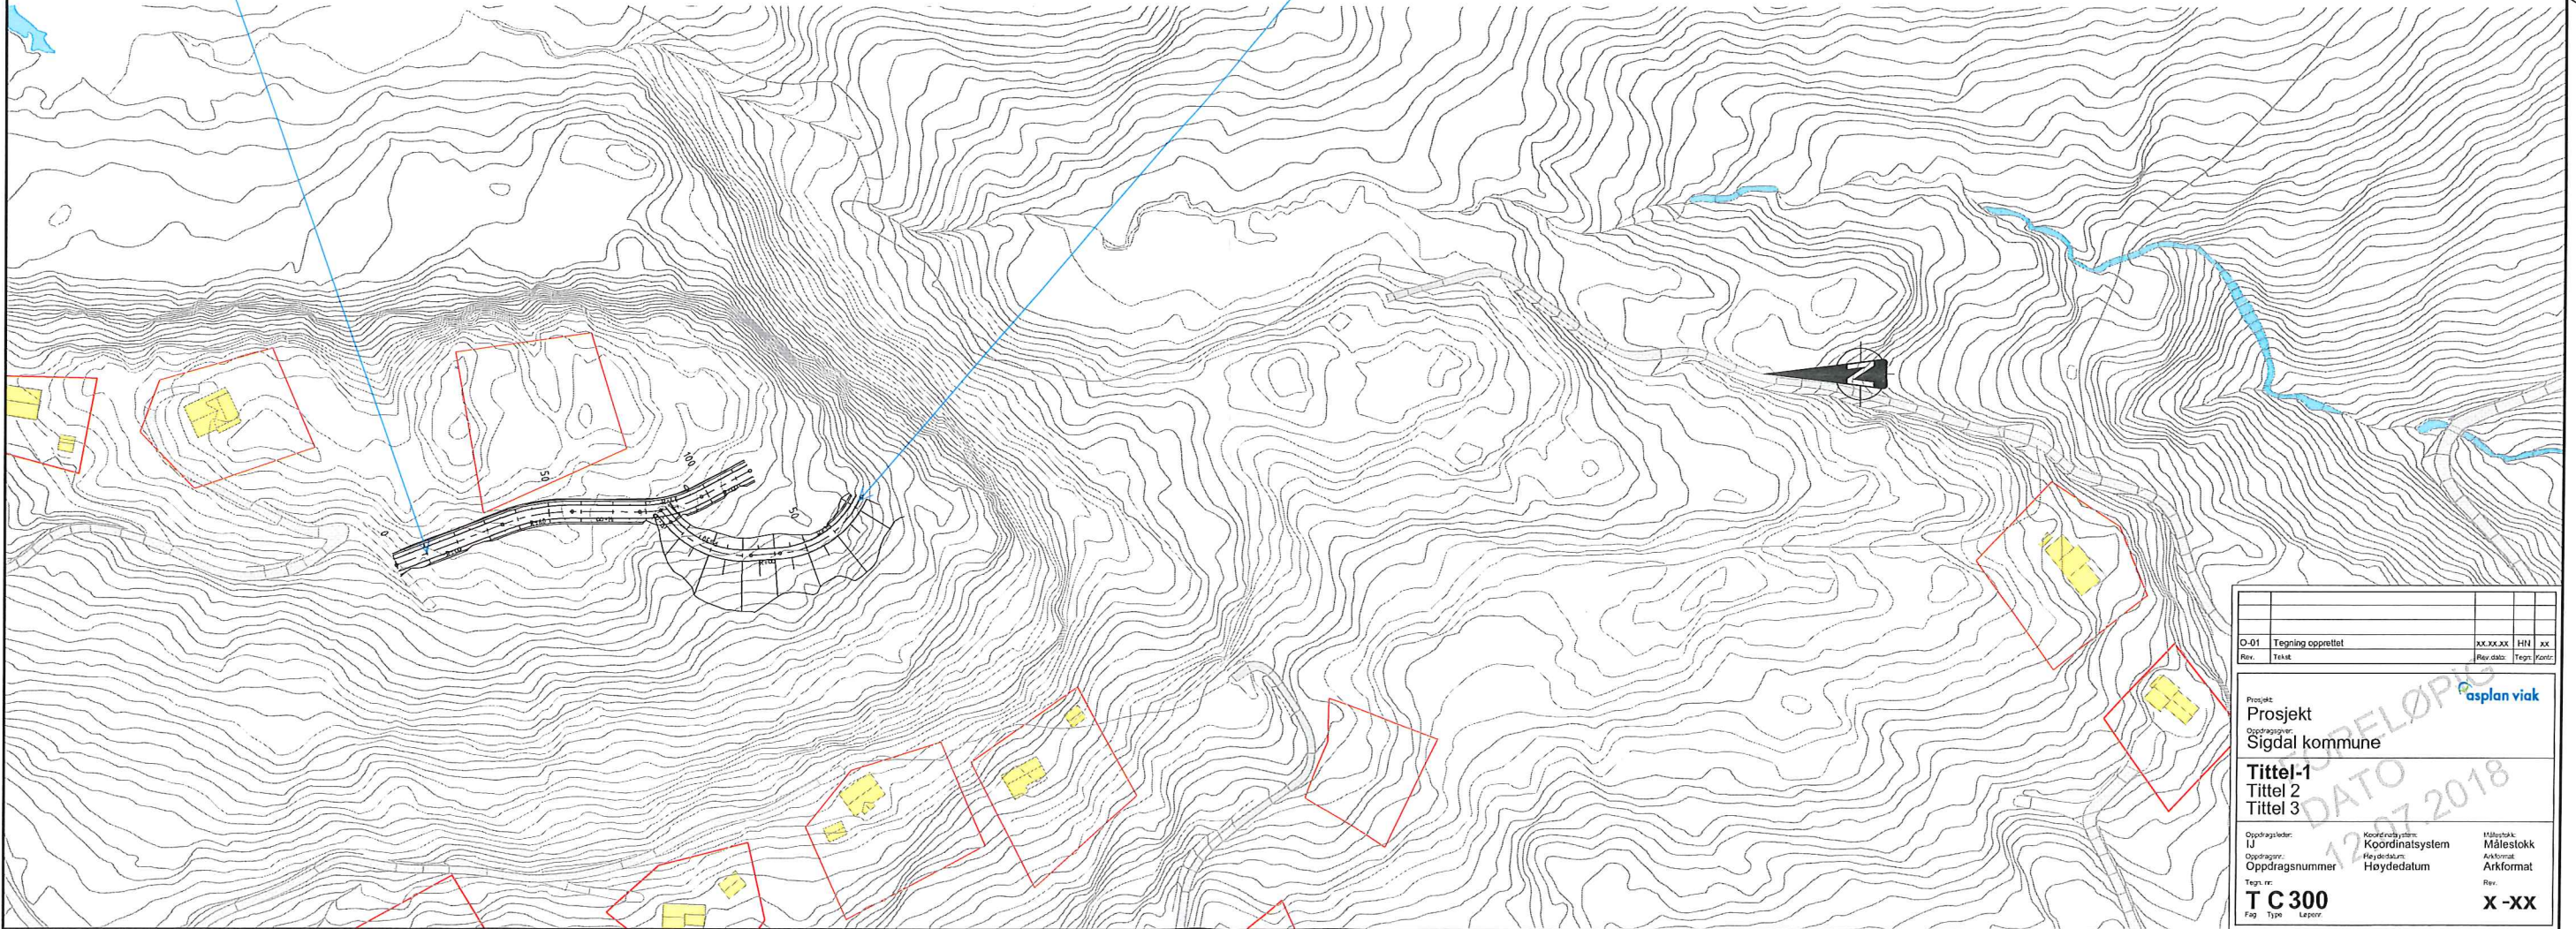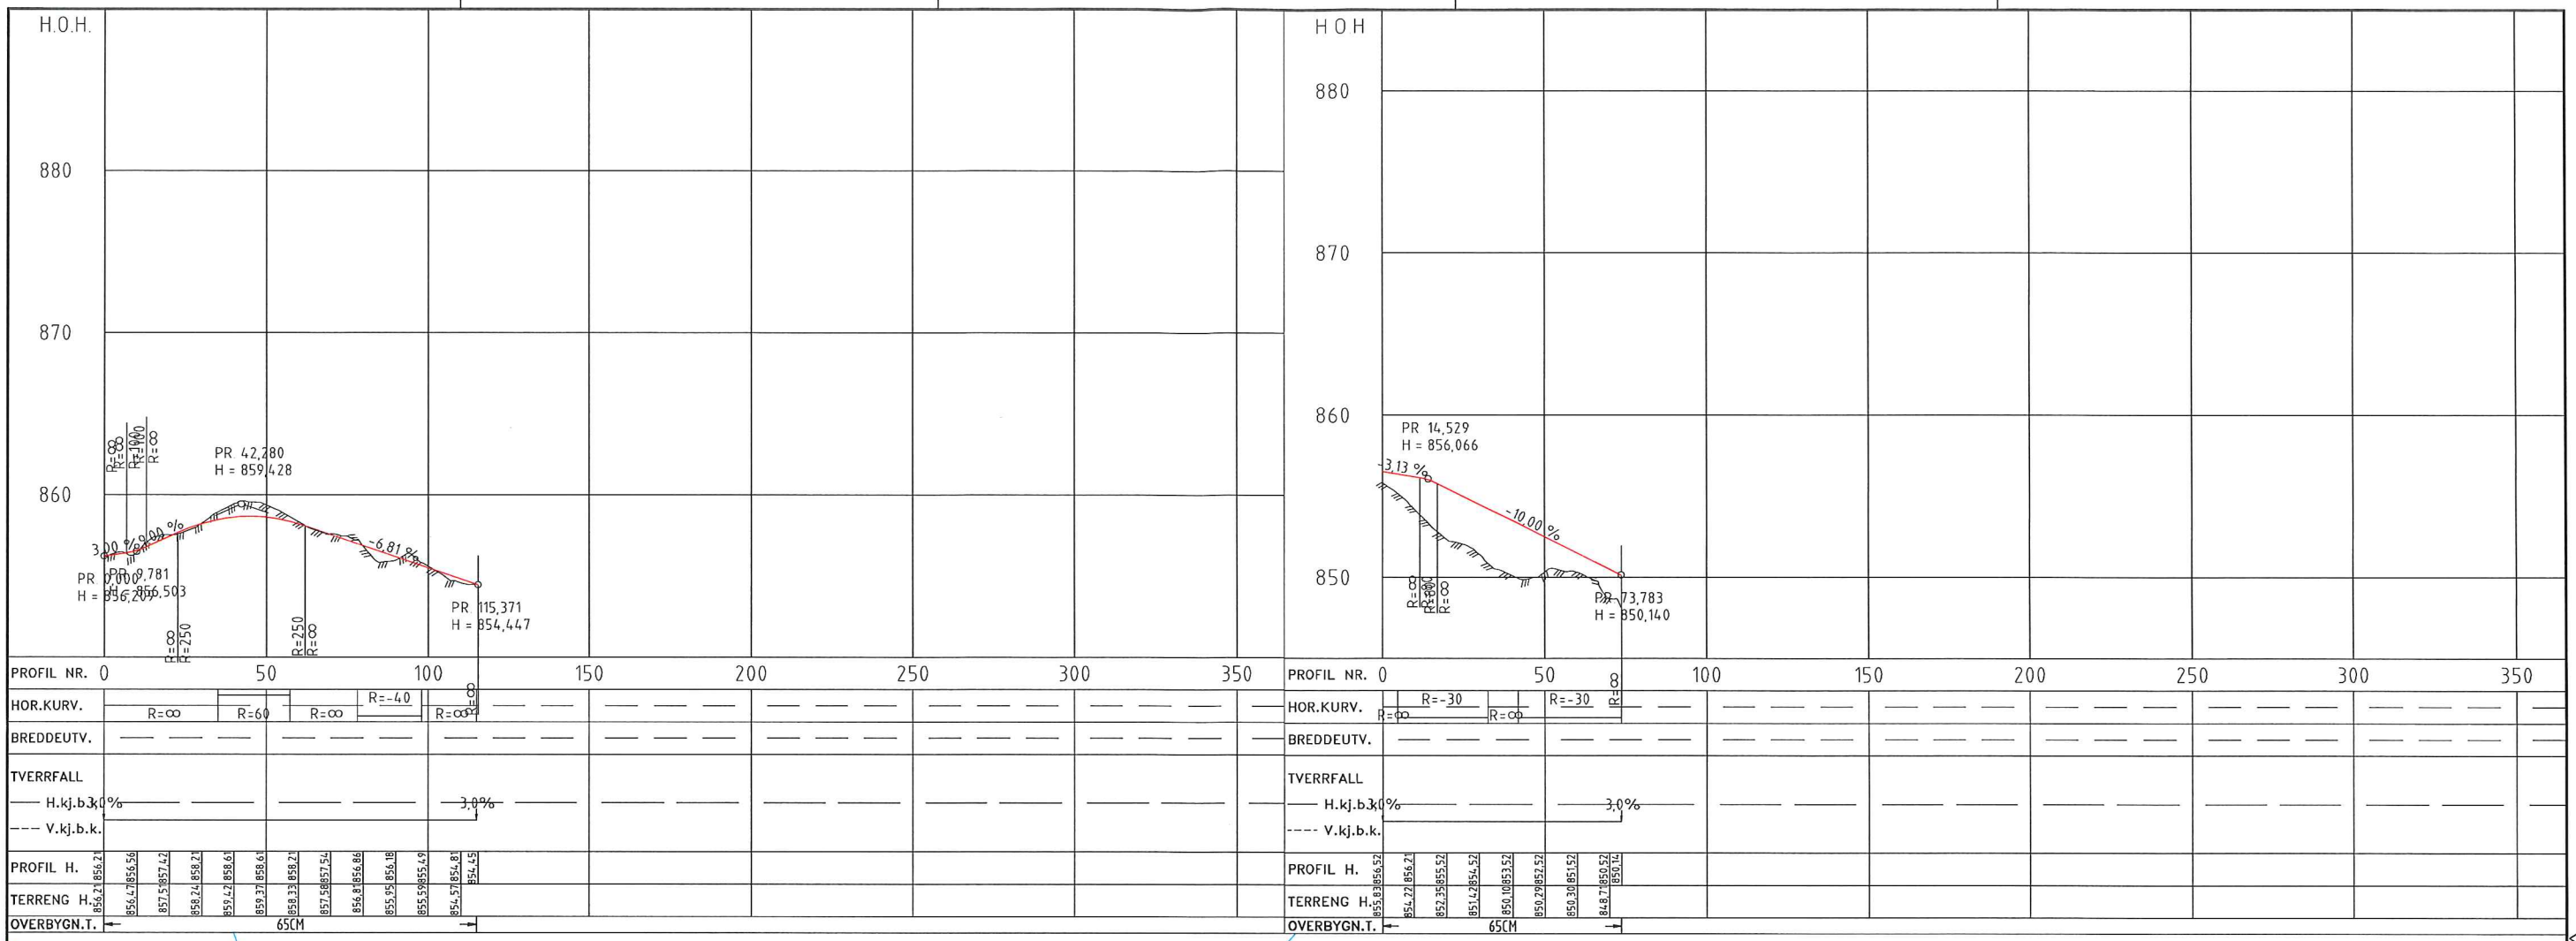


O-01	Tegning opprettet	XX.XX.XX	HM	XX
Rev.	Navn	Rev. dato	Tegn	Kont.

Prosjekt  
 Sigdal kommune  
 Tittel-1  
 Tittel 2  
 Tittel 3


Oppdragsleder: IJ  
 Oppdragsnummer: T C 300  
 Tegning: X-XX

Koordinatsystem: Målestokk  
 Rev.:

12.07.2018  
 asplan viak

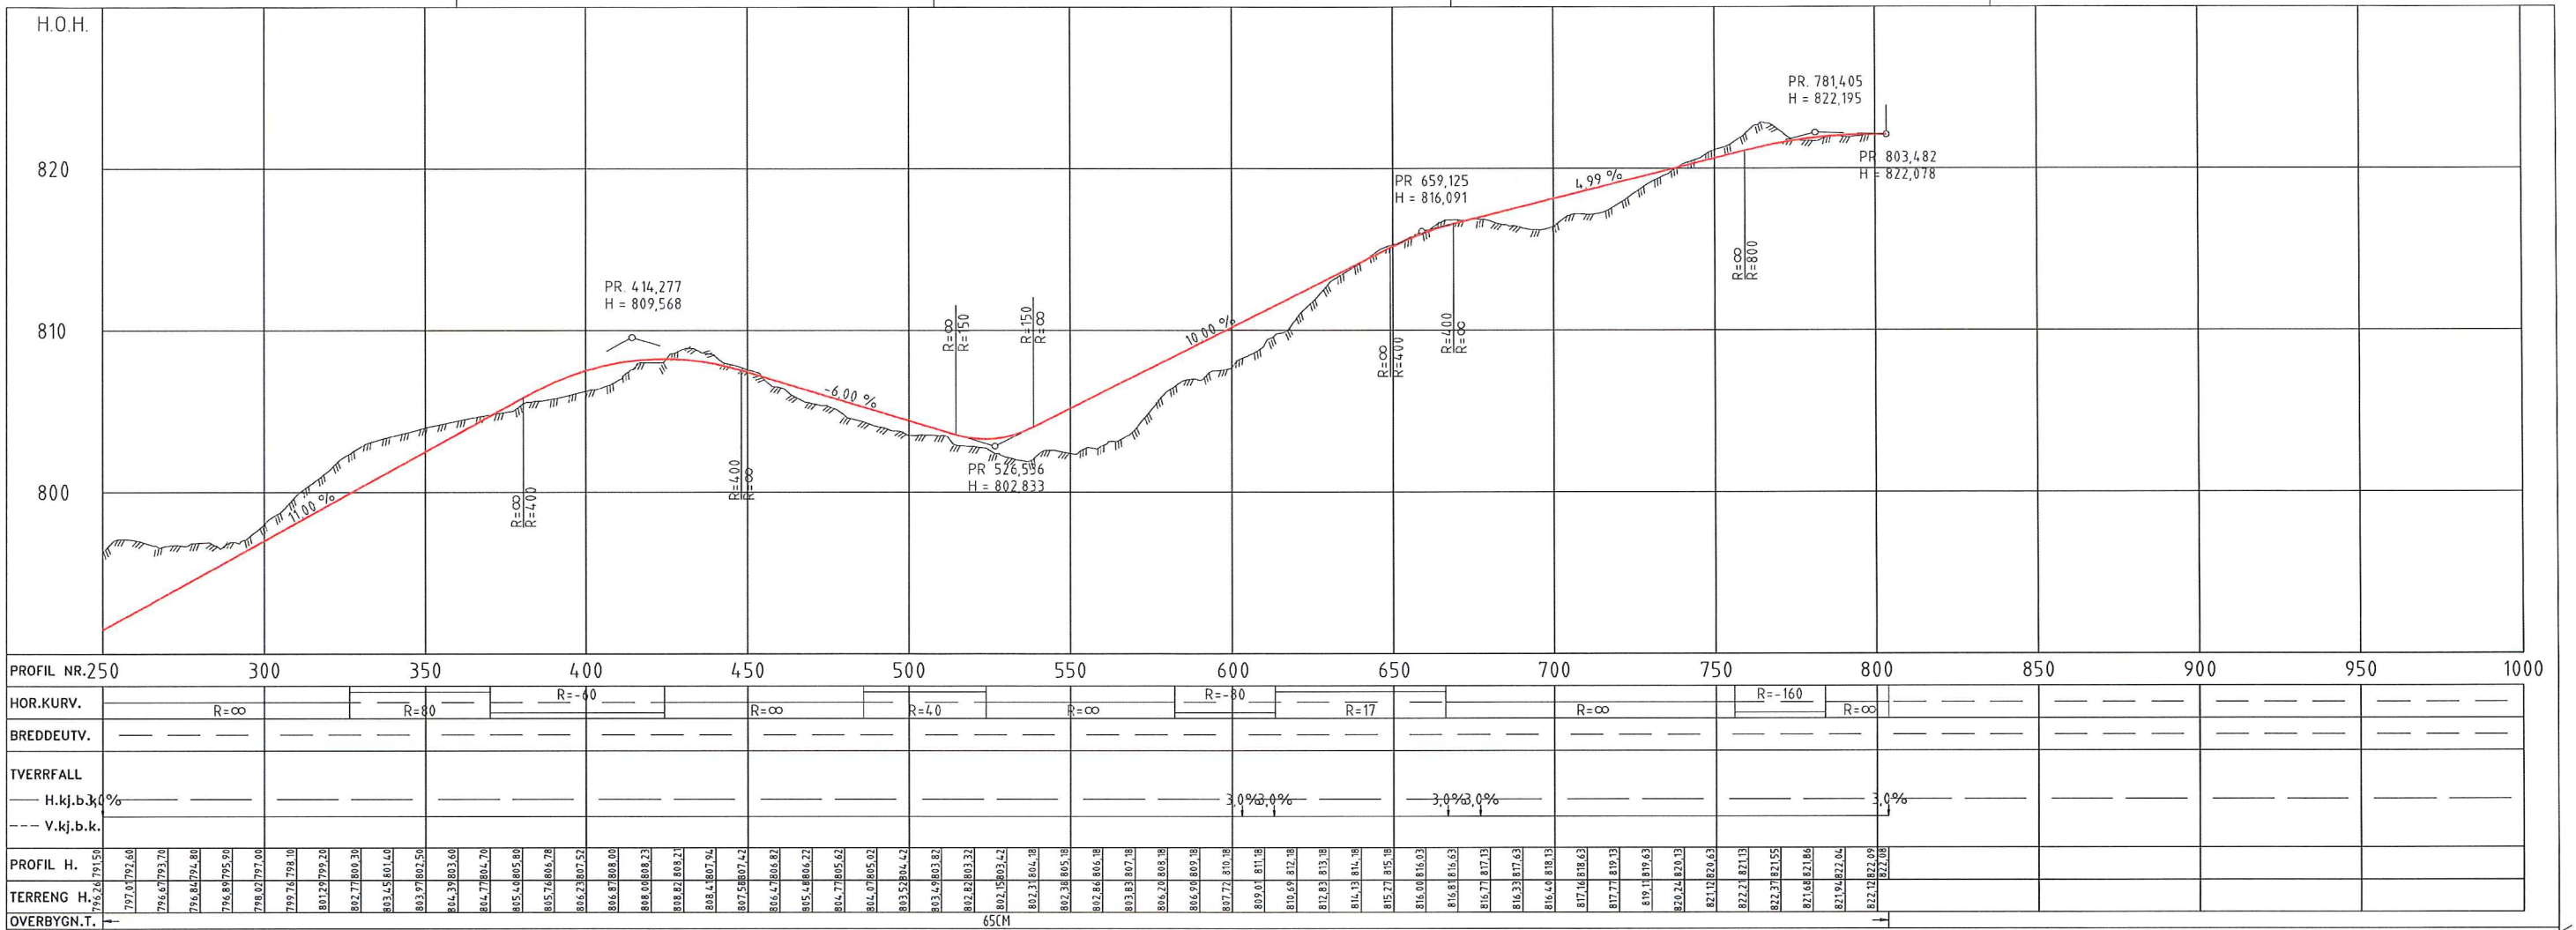

O-01	Tegning opprettet	xx.xx.xx	HN	xx
Rev.	Teikst	Rev dato	Rev	Kontor
Prosjekt Sigdal kommune <b>61060</b>				
Oppdragsleder:	LJ	Koordinatsystem:	Målestokk:	
Oppdragsnr.:		Høydedata:	Arkivnr.:	
Oppdragsnummer:		Høydedatum:	Arkivformat:	
Tegn. nr.:			Rev.:	
<b>T C 101</b>			<b>X-XX</b>	
Fag	Type	Løper		

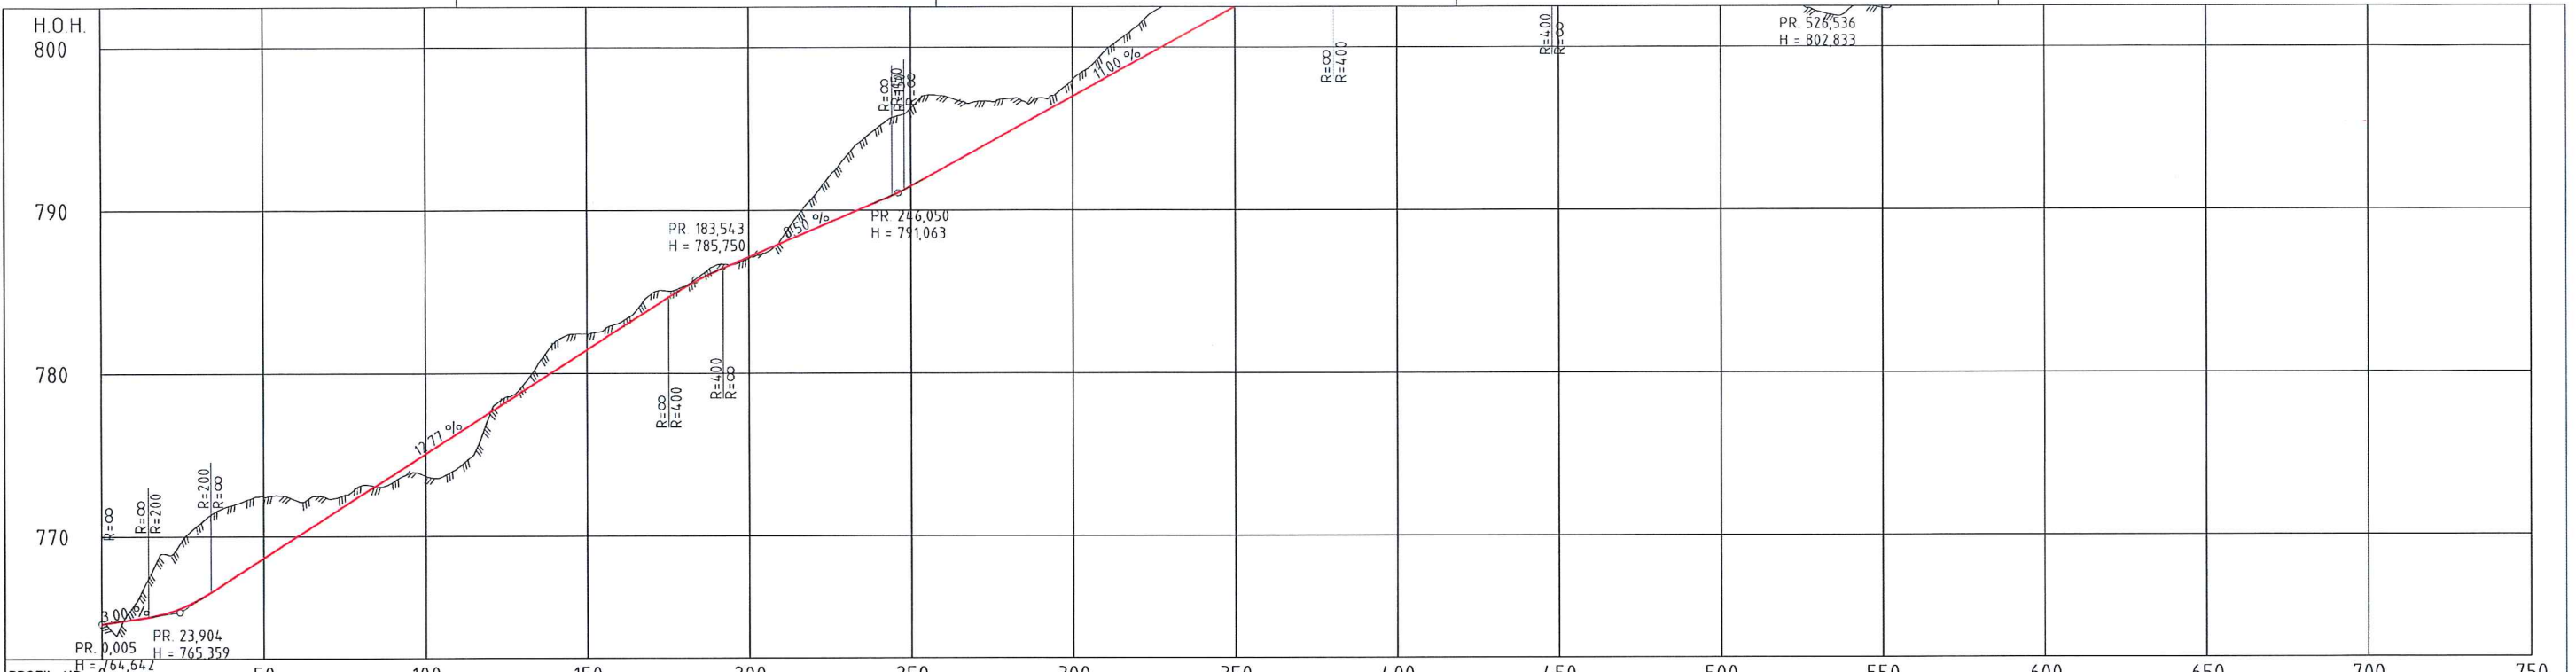

PROFIL NR.	0	50	100	150	200	250	300	350	400	450	500	550	600	650	700	750
HOR.KURV.	R=∞	R=∞	R=∞	R=-80	R=∞	R=80	R=-18	R=∞	R=80	R=40	R=∞	R=40	R=∞	R=-80	R=17	R=∞
BREDDUTV.																
TVERRFALL																
— H.kj.b.k.	0%	3,0%	3,0%	0%												
--- V.kj.b.k.																
OVERBYGN.T.																



O-01 Tegning opprettet		xx.xx.xx	FIN	xx
Rev.	Takst	Rev.dato	Tegn.	Kont.
Prosjekt Sigdal kommune <b>61060</b>				
Oppdragsleder	Koordinatsystem	Målestokk		
Oppdragsnr.	Høydedatum	Arkivnr.		
Tegn. nr.	Høydedatum	Arkivnr.		
<b>T C 100</b>			<b>X -XX</b>	
Fag	Type	Lagene		