


All rights reserved. Passing on and copying, or of its contents not permitted without written permission.

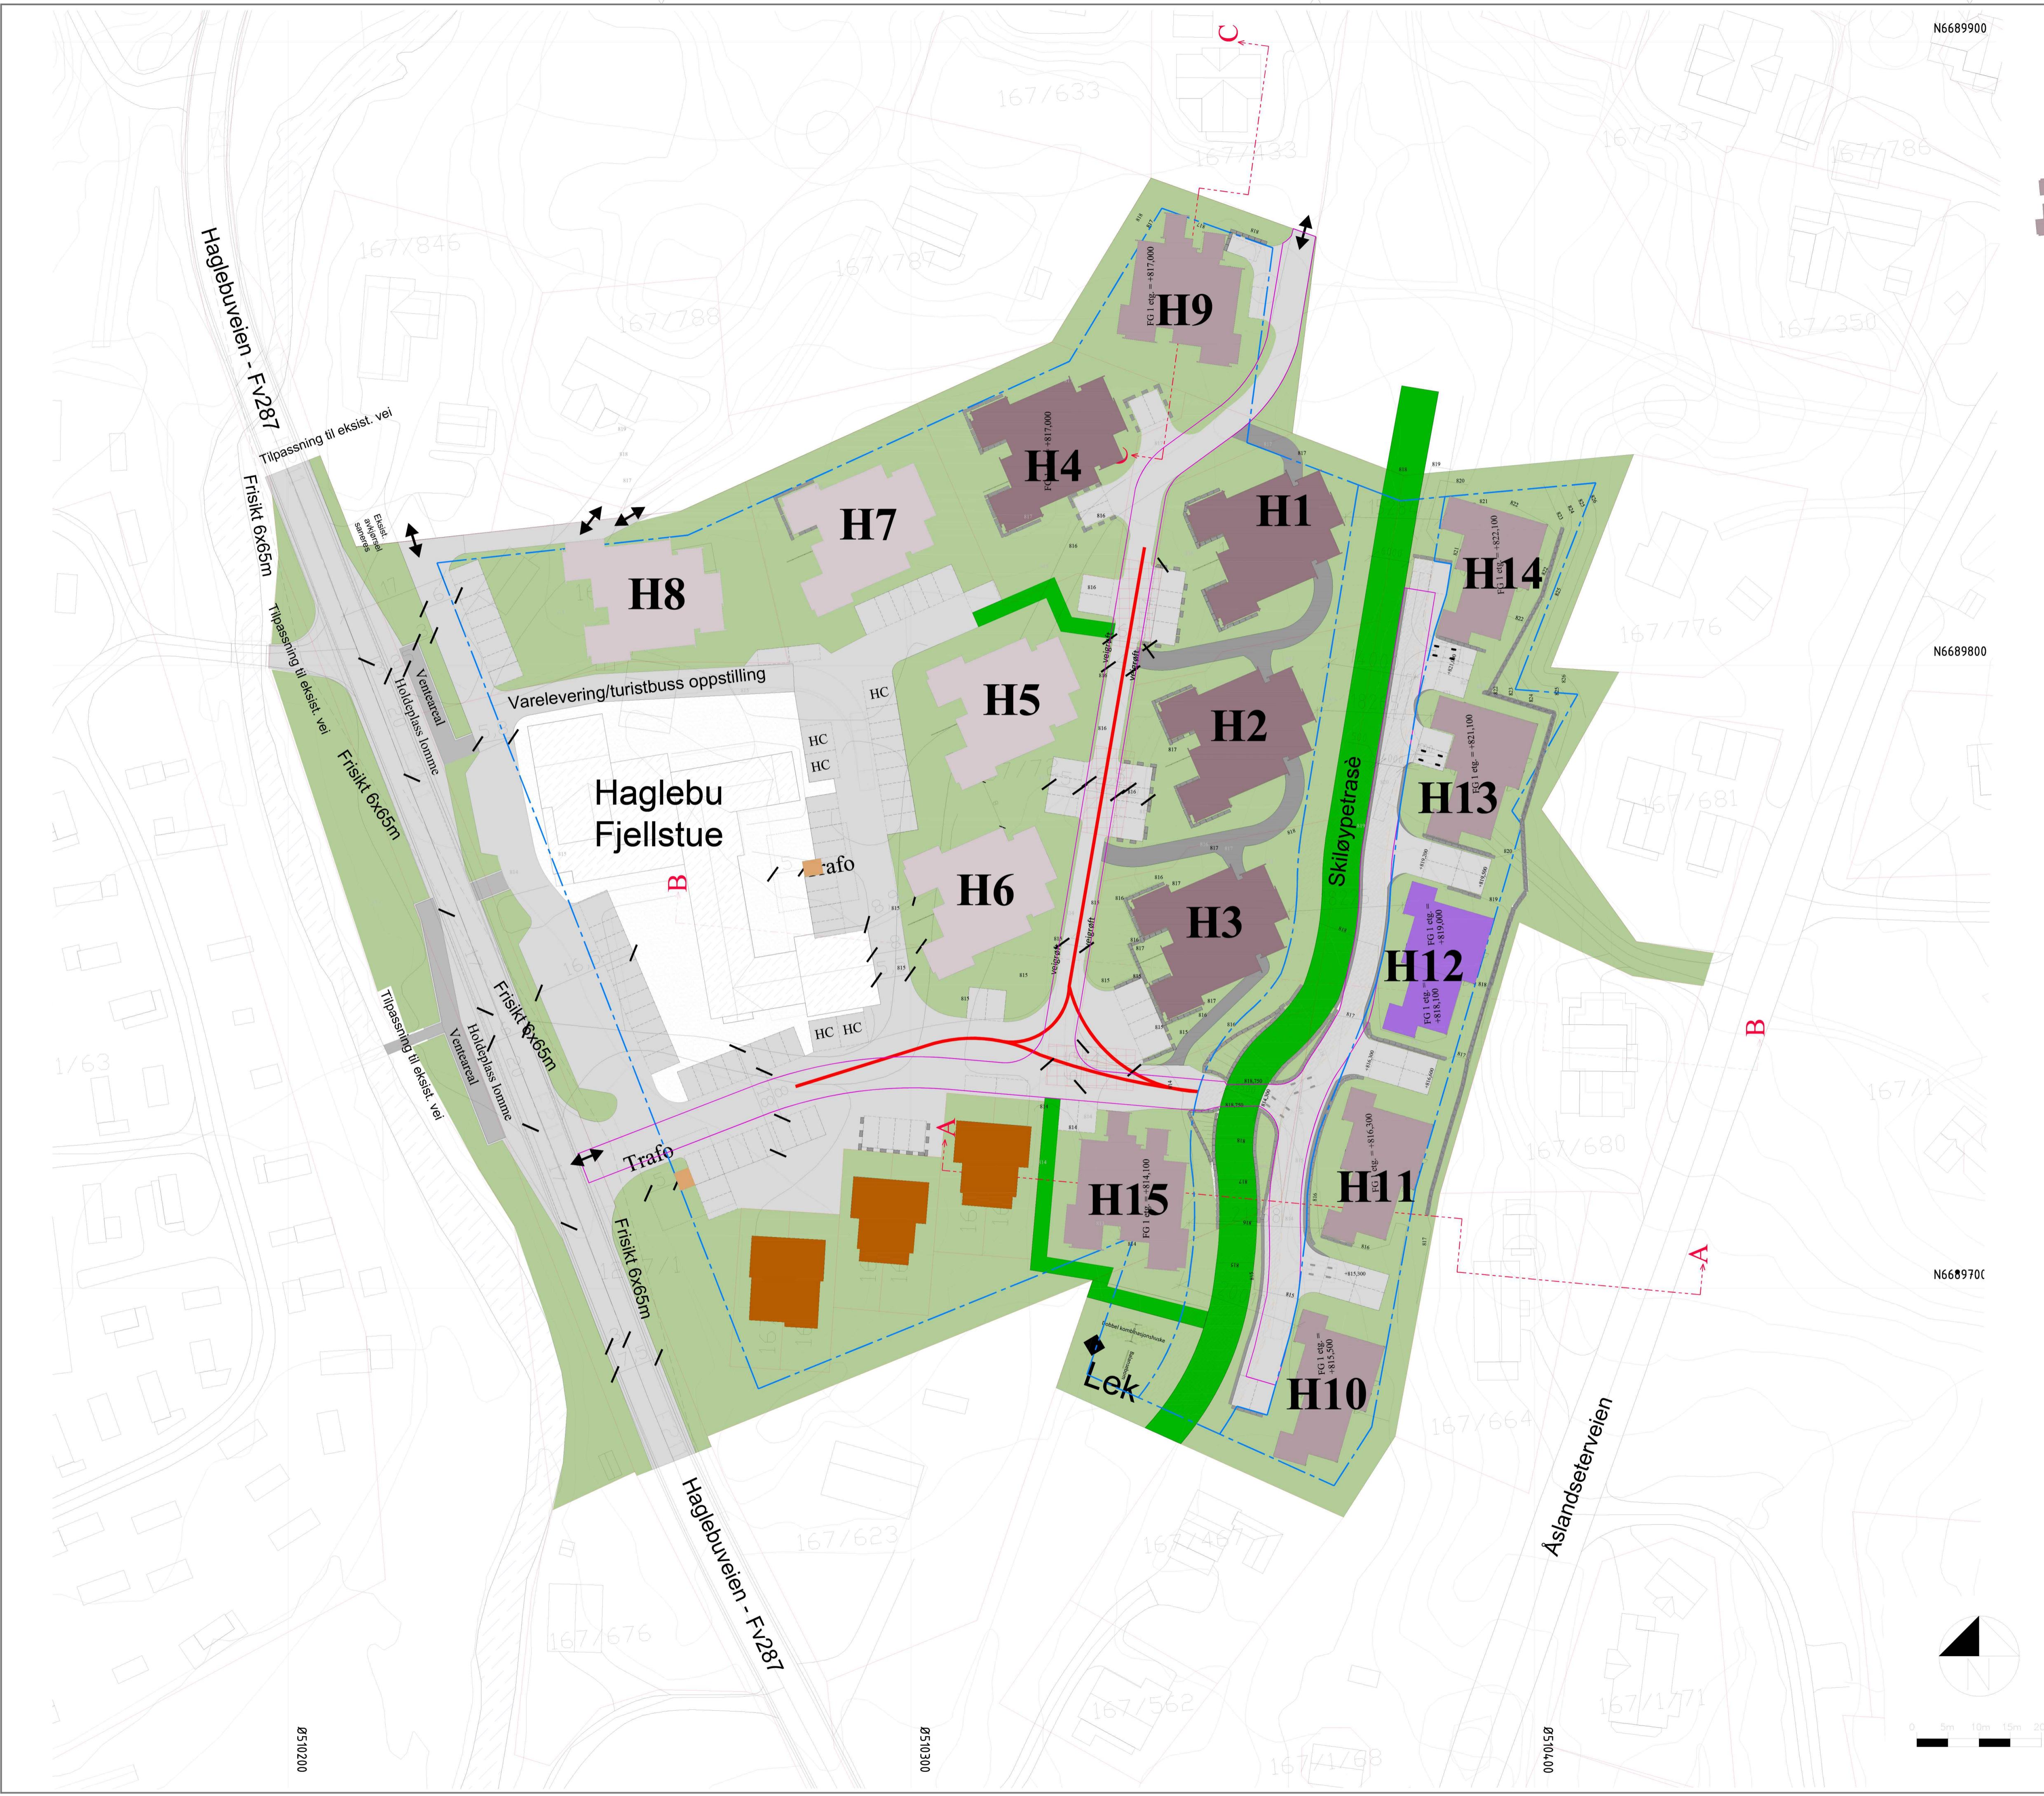

- H1-H4 - bygget (2.etg + loft)
- H5-H8 (2.etg + loft)
- H9-H15 (1.etg + loft)
- Brannbiloppstilling
- Turvei/sti/skiløype
- Trafo
- Byggegrense
- Eiendomsgrense
- Regulert vei
- Atkomst
- 14 meter - korridor

Parkering	
Området*	Antall p. plass
BS1-BS4	ca 100
BFR	ca 20

* Se reguleringsplan

Rev.	Dato	Utført	Endring	Kontr.
G	2020.06.23	ZS	BYGGEGRENSE ENDRET	
F	2020.06.15	ZS	PARKERING ENDRET	
E	2020.06.09	ZS	TERRENG ENDRET	
D	2020.05.17	ZS	TERRENG, HYTTE ENDRET	
C	2020.05.06	ZS	HYTTER SENKET	
B	2020.04.30	ZS	ENDRINGER IHHT MERKNADER FRA KOMMUNE	
A	2020.04.24	ZS	ENDRINGER IHHT MERKNADER FRA KOMMUNE	

Gnr. /Bnr.
167 / 72 m. fl.


Prosjekt/Tiltak: Detaljregulering for Haglebutunet
Adresse: 3359 Eggedal

Tiltakshaver: HegMo AS (org nr 918 310 711) , Vikarfaret 2, 3425 Reistad.

Arkitekt / Plankonsulent:
 AD ARKITEKTER AS
Industrigata 17, 3414 LIERSTRANDA
TLF.: +47 32260600
E-post: post@adarkitekter.no

FASE:	Tegnet av:	Kontrollert av:
REGULERING	ZS/TT/TB	TT
Prosjekt nr. 991	Dato: 2020.06.15	Målestokk: 1:500/1:1000
		Format: A1/A3

Description: ILLUSTRASJONSPLAN			
Bygg Etasje	Fag Sys.kode	Tegn. type	Løpenr. Rev.
A	2	12	01 G

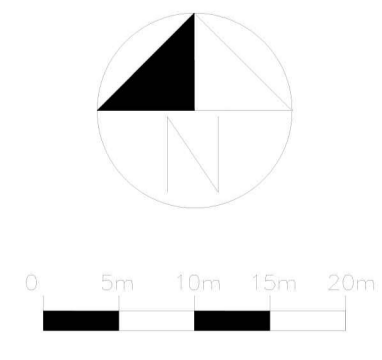

0510200

0510300

0070150